


# SPORTFLÄCHENENTWICKLUNGSKONZEPT

## VARIANTE B - LEISTUNGSZENTRUM VfL OSNABRÜCK

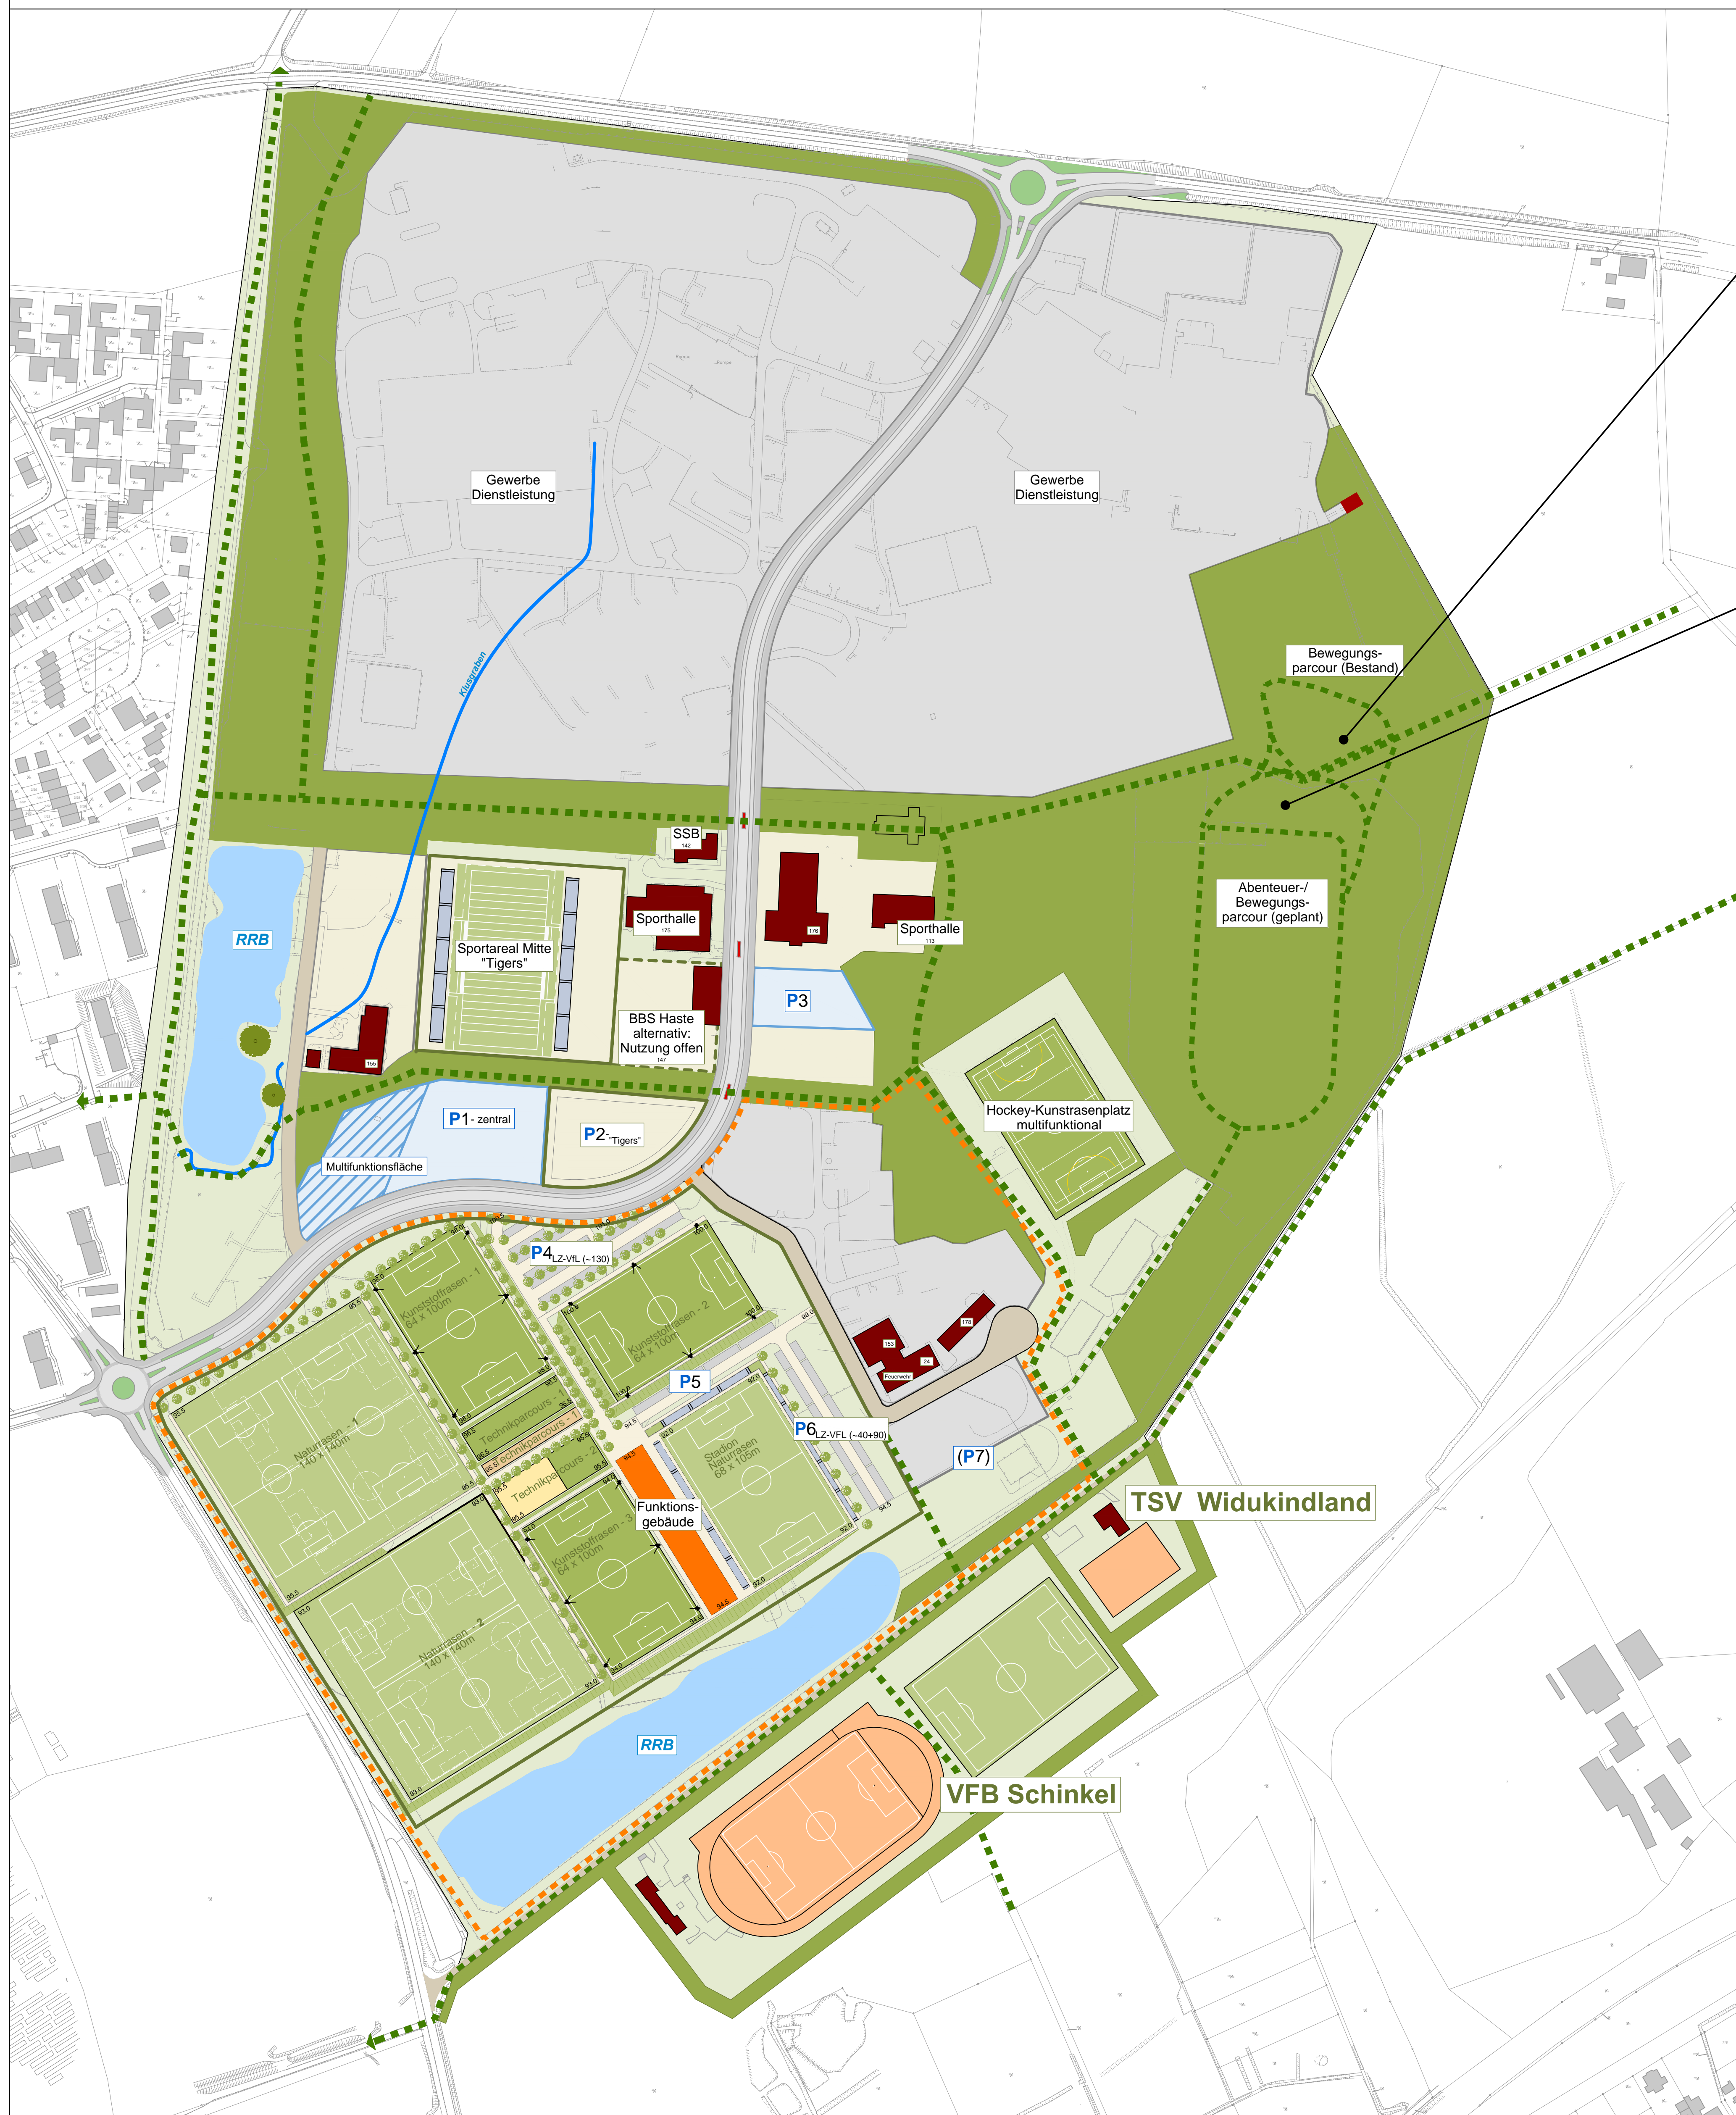

### Bestand




### Outdoor - Bewegungsparcour



### LEGENDE

- Bebauung / Funktionsgebäude - Bestand
- Fläche f. Dienstleistung / Gewerbe
- Fläche f. Freizeit / Gewerbe
- Sport- und Funktionsfläche
- Fuß- und Radweg, begrünt
- teilbeleuchtete Laufstrecke
- Überquerungshilfe
- P4 Stellfläche

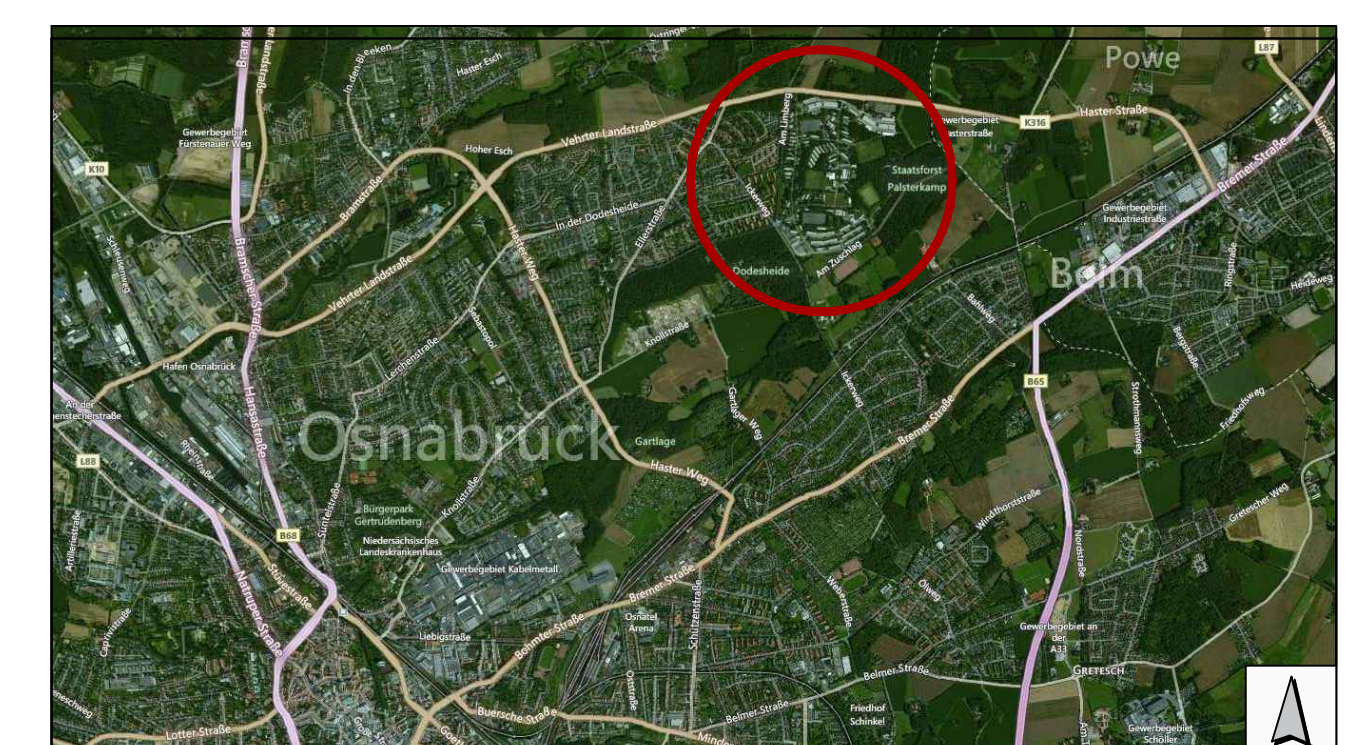

Projektbezeichnung / Bauvorhaben  
**Konversionsfläche "Am Limberg"**

Auftraggeber  
Stadt Osnabrück  
Fachbereich Städtebau  
Projektgruppe Konversion  
Hasemauer 1  
49074 Osnabrück

Entwurfverfasser  
PLANUNGSBÜRO  
PÄTZOLD + SNOWADSKY  
Katharinenstrasse 31  
49078 Osnabrück  
Telefon: (0541) 40432-0  
Telefax: (0541) 40432-25  
Mail: info@paetzold-snowadsky.de

Datum Variante B.dwg	Bauteil / Bauabschnitt -/-	Plan Nr. 2013-35-FV-11a
Maßstab 1:2000	Planart / -Bezeichnung VARIANTE B / Leistungszentrum VfL - Osnabrück	Bearb. Sc/We
Index	Bearb.	Kurzbeschreibung der Änderung
a	Sc/He	Planfortschreibung
		Änderungsdatum 12.07.2013